


ΠΕΡΙΠΤΕΡΟ PAVILION 9

ΚΛΙΜΑΚΑ 1:200
SCALE

23-26/15/2024

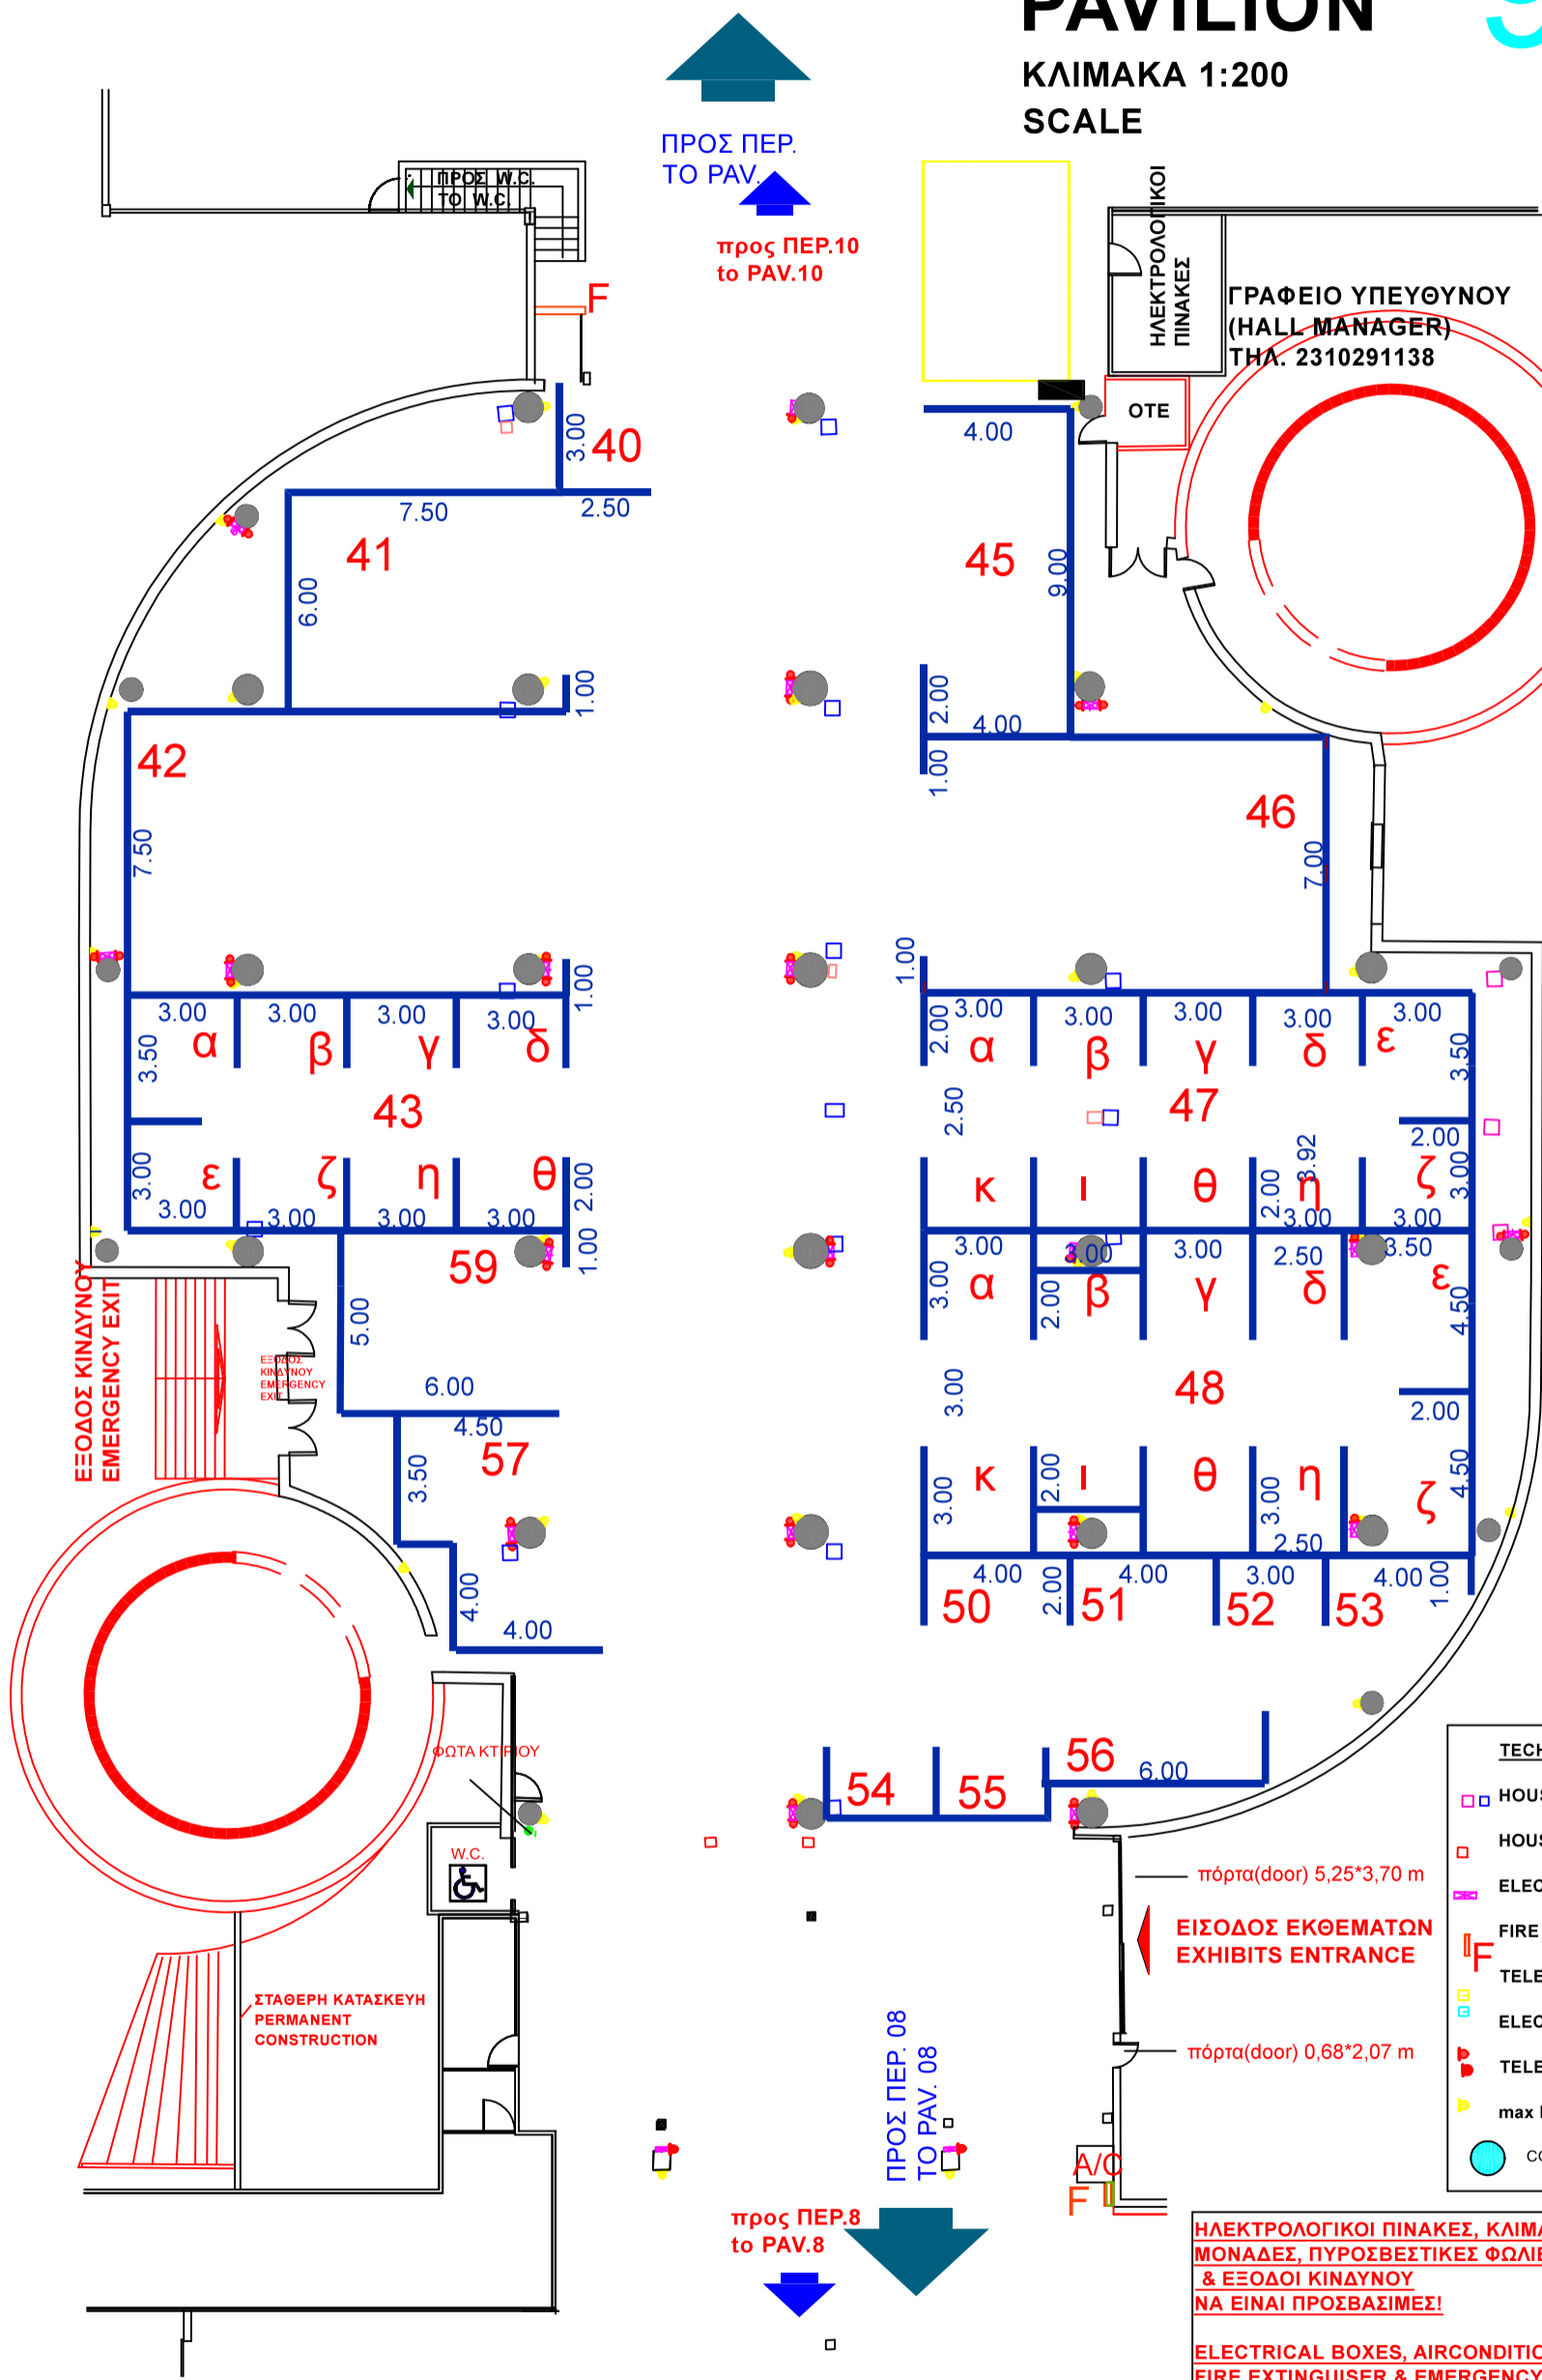

ΚΤΙΡΙΟ Νο 9
ΙΣΟΓΕΙΟ
ΚΛΙΜΑΚΑ 1:200
ΣΤΟΙΧΕΙΑ ΚΤΙΡΙΟΥ
ΣΙΔΗΡΟΚΑΤΑΣΚΕΥΗ
ΘΕΡΜΑΝΣΗ ΨΥΞΗ
ΗΛΕΚ. 380/220
ΩΦ. ΕΜΒΑΔΟ 1033.65 M2
ΕΠΙΤΡ. ΒΑΡΟΣ 1000 Kgr/ m2
ΥΨΟΣ : 4.00 m

- ▶ ΠΡΙΖΑΔΕΗ
- ▶ ΠΡΙΖΑΔΕΗ 1
- ▶ ΠΡΙΖΑΟΤΕ
- ▶ ΔΙΑΚΟΠΤΗΣ
- ▶ ΠΥΡΟΣΒΕΣΤΙΚΟΣ ΣΥΝΑΓΕΡΜΟΣ
- ΦΡΕΑΤΙΟ ΑΠΟΧΕΤΕΥΣΗΣ
- ΦΡΕΑΤΙΟ ΔΕΗ
- ΦΡΕΑΤΙΟ ΝΕΡΟΥ
- ΦΡΕΑΤΙΟ ΝΕΚΡΟ
- ΦΡΕΑΤΙΟ ΟΤΕ
- ΦΡΕΑΤΙΟ ΟΤΕ-ΝΕΡΟΥ
- ΠΙΝΑΚΑΣ ΔΕΗ
- ΠΑΡΟΧΗ ΑΠΟΧΕΤΕΥΣΗΣ
- ΠΑΡΟΧΗ ΡΕΥΜΑΤΟΣ
- ΠΑΡΟΧΗ ΝΕΡΟΥ
- ΤΗΛΕΦΩΝΙΚΟΣ ΘΑΛΑΜΟΣ
- ΠΥΡΟΣΒΕΣΤΙΚΗ ΦΩΛΙΑ
- ΣΤΑΘΜΟΣ ΕΡΓΑΛΕΙΩΝ
- ΚΟΛΩΝΑ D=0.95
- ΚΟΛΩΝΑ D=0.60

- TECHNICAL DETAILS**
- HOUSING FOR WATER SUPPLY AND SEWERAGE
 - HOUSING FOR ELECTRIC POWER
 - ELECTRICAL BOXES
 - FIRE EXTINGUISHER
 - TELEPHONE LINES
 - ELECTRICAL POWER OUTLET
 - ▶ TELEPHONE CONNECTOR
 - max HEIGHT 4.00 m
 - COLUMN D=0.95
 - COLOUMN D=0.60

ΗΛΕΚΤΡΟΛΟΓΙΚΟΙ ΠΙΝΑΚΕΣ, ΚΛΙΜΑΤΙΣΤΙΚΕΣ ΜΟΝΑΔΕΣ, ΠΥΡΟΣΒΕΣΤΙΚΕΣ ΦΩΛΙΕΣ & ΕΞΟΔΟΙ ΚΙΝΔΥΝΟΥ ΝΑ ΕΙΝΑΙ ΠΡΟΣΒΑΣΙΜΕΣ!

ELECTRICAL BOXES, AIRCONDITION FIRE EXTINGUISHER & EMERGENCY EXITS MUST BE ACCESSIBLE!

↑ ΠΡΟΣ ΠΕΡ. TO PAV. 10
↑ προς ΠΕΡ.10 to PAV.10

↓ ΠΡΟΣ ΠΕΡ. 08 TO PAV. 08
↓ προς ΠΕΡ.8 to PAV.8

πόρτα(door) 5,25*3,70 m
ΕΙΣΟΔΟΣ ΕΚΘΕΜΑΤΩΝ EXHIBITS ENTRANCE
πόρτα(door) 0,68*2,07 m

ΣΤΑΘΕΡΗ ΚΑΤΑΣΚΕΥΗ PERMANENT CONSTRUCTION

ΕΞΟΔΟΣ ΚΙΝΔΥΝΟΥ EMERGENCY EXIT

ΕΞΟΔΟΣ ΚΙΝΔΥΝΟΥ EMERGENCY EXIT

ΠΡΟΣ W.C. TO W.C.

ΓΡΑΦΕΙΟ ΥΠΕΥΘΥΝΟΥ (HALL MANAGER) ΤΗΛ. 2310291138

ΗΛΕΚΤΡΟΛΟΓΙΚΟΙ ΠΙΝΑΚΕΣ

ΟΤΕ

A/C

ΦΩΤΑ ΚΤΡΙΟΥ

W.C.