

KΛΙΜΑΚΑ 1:200
SCALE

**KAIMAKA 1:200
SCALE**

14-17/05/2026

ΚΤΙΡΙΟ Νο 9
ΙΣΟΓΕΙΟ
ΚΛΙΜΑΚΑ 1:200
ΣΤΟΙΧΕΙΑ ΚΤΙΡΙΟΥ
ΣΙΔΗΡΟΚΑΤΑΣΚΕΥΗ
ΘΕΡΜΑΝΣΗ ΨΥΞΗ
ΗΛΕΚ. 380/220
ΩΦ. ΕΜΒΑΔΟ 1033.65 Μ2
ΕΠΙΤΡ. ΒΑΡΟΣ 1000 Kgr/ m2
ΥΨΟΣ : 4.00 m

ΚΛΙΜΑΚΑ 1:200

ΣΤΟΙΧΕΙΑ ΚΤΙΡΙΟΥ

ΣΙΔΗΡΟΚΑΤΑΣΚΕΥΗ


ΘΕΡΜΑΝΣΗ ΨΥΞΗ

HΛEK. 380/220

ΩΦ. ΕΜΒΑΔΟ 1033.65 Μ2

ΕΠΙΤΡ. ΒΑΡΟΣ 1000 Kg/ m2

ΥΨΟΣ : 4.00 m

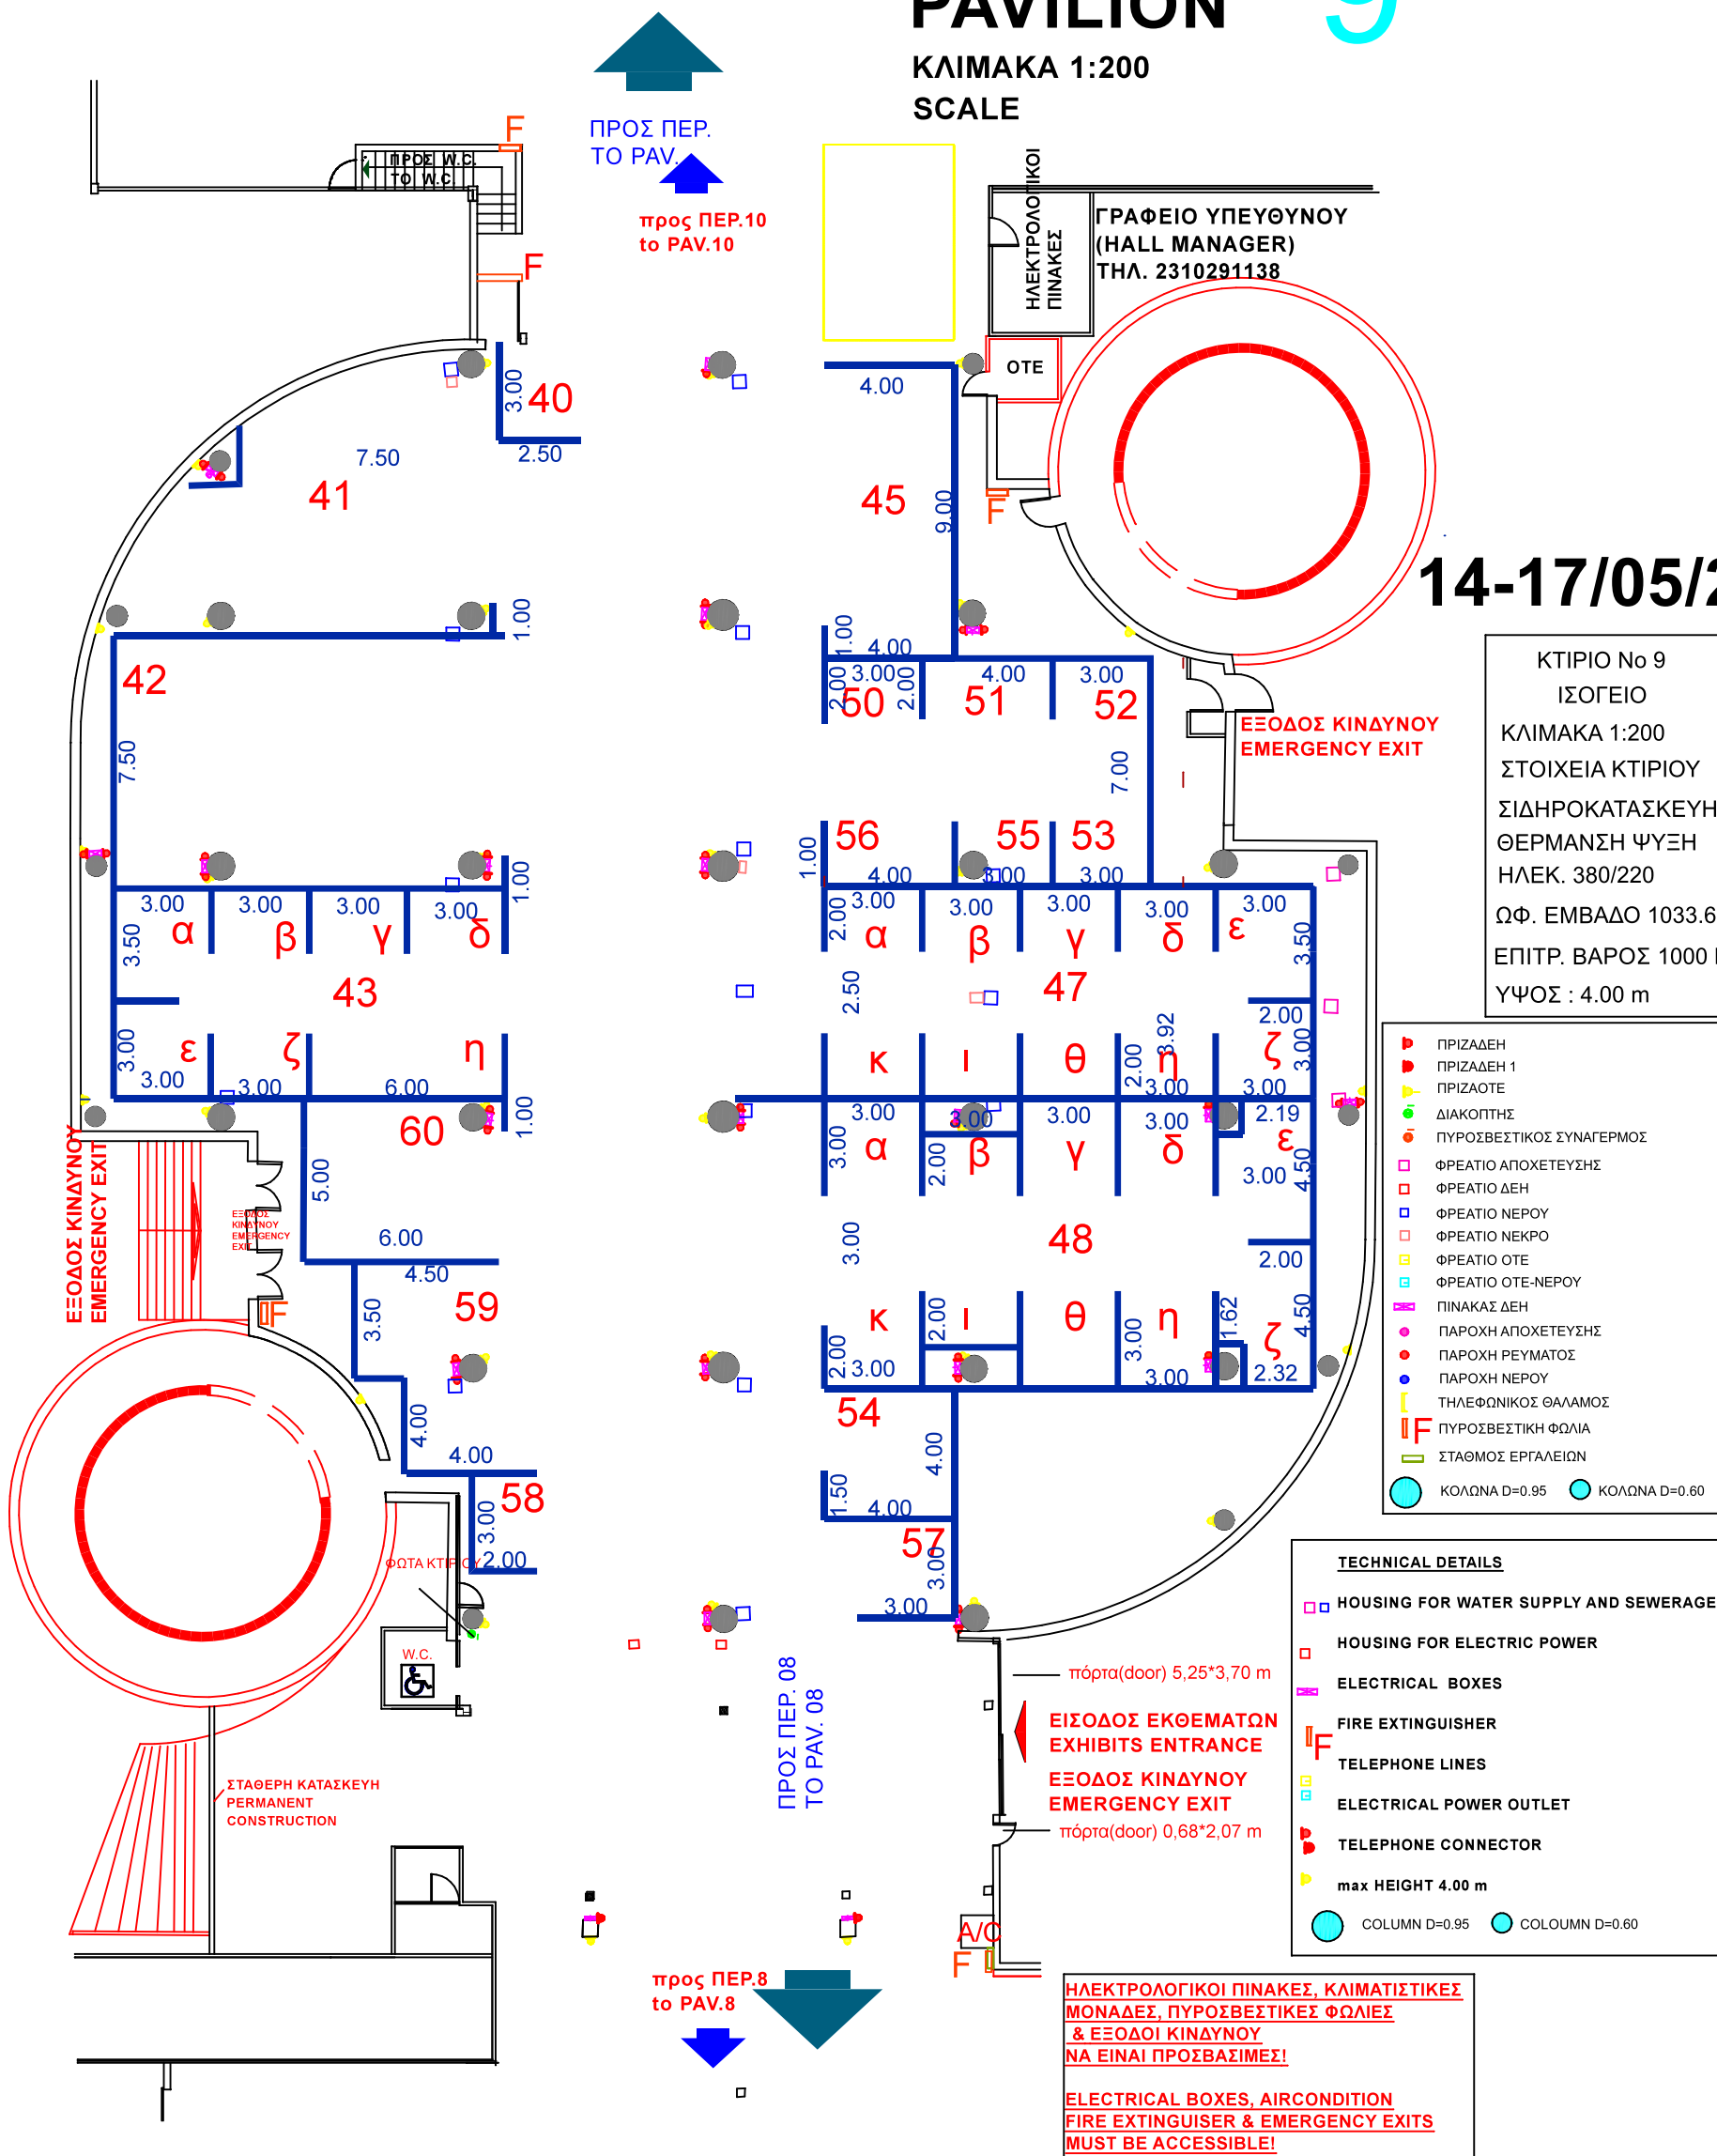

ΗΛΕΚΤΡΟΛΟΓΙΚΟΙ ΠΙΝΑΚΕΣ, ΚΛΙΜΑΤΙΣΤΙΚΕΣ
ΜΟΝΑΔΕΣ, ΠΥΡΟΣΒΕΣΤΙΚΕΣ ΦΩΛΙΕΣ
& ΕΞΟΔΟΙ ΚΙΝΔΥΝΟΥ
ΝΑ ΕΙΝΑΙ ΠΡΟΣΒΑΣΙΜΕΣ!

ELECTRICAL BOXES, AIRCONDITION
FIRE EXTINGUISHER & EMERGENCY EXITS
MUST BE ACCESSIBLE!